


Załącznik nr 1 do Regulaminu  
(część działki ew. nr 70/6 z obrębu 5-05-07)

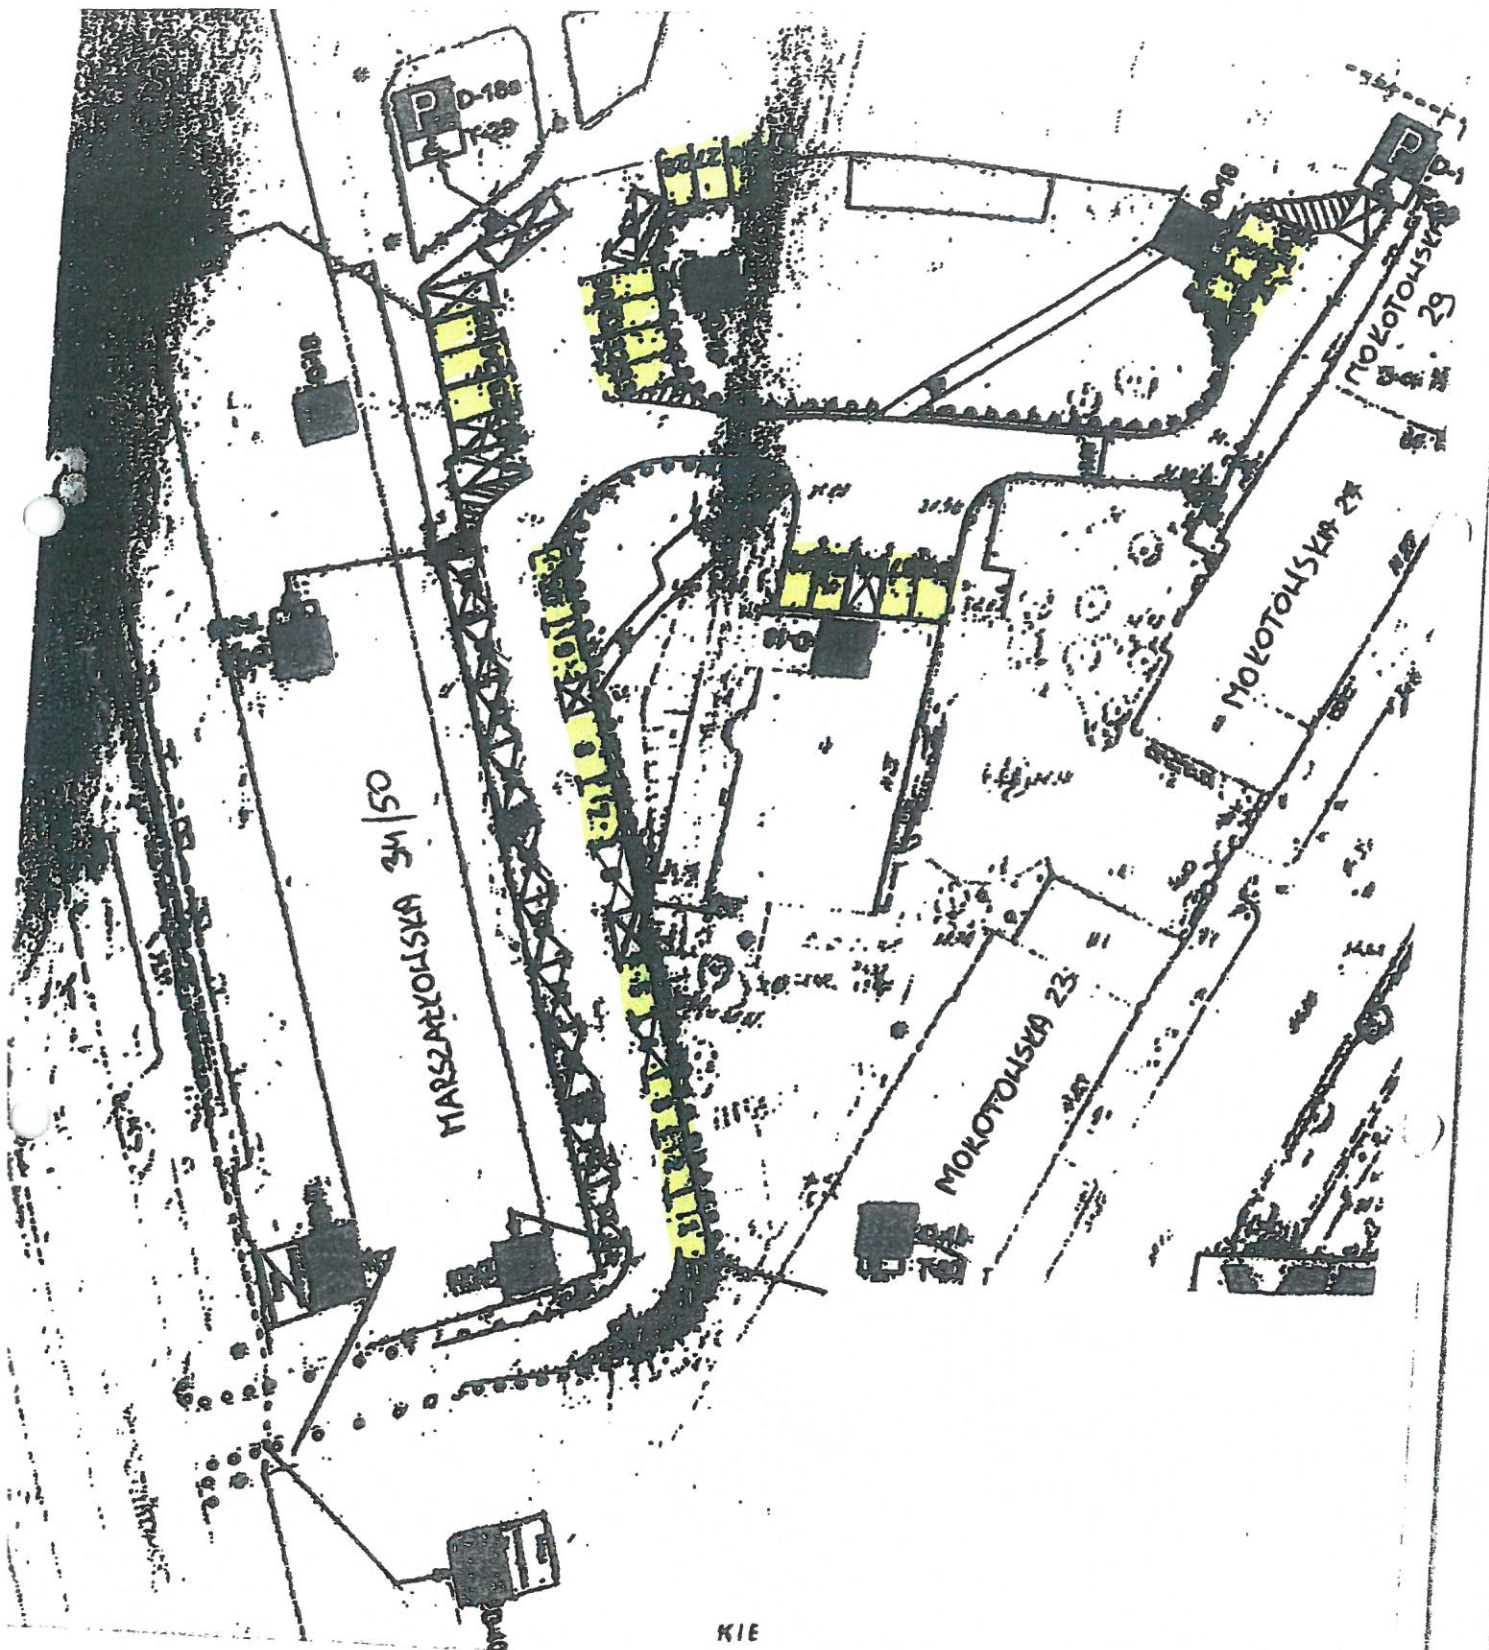

KIE

201

ZAKŁAD GOSPODAROWANIA NIERUCHOMOŚCIAMI  
w Dzielnicy Śródmieście m. st. Warszawy  
00-464 WARSZAWA  
ul. Szwoleżarów 5